



# PROGETTO

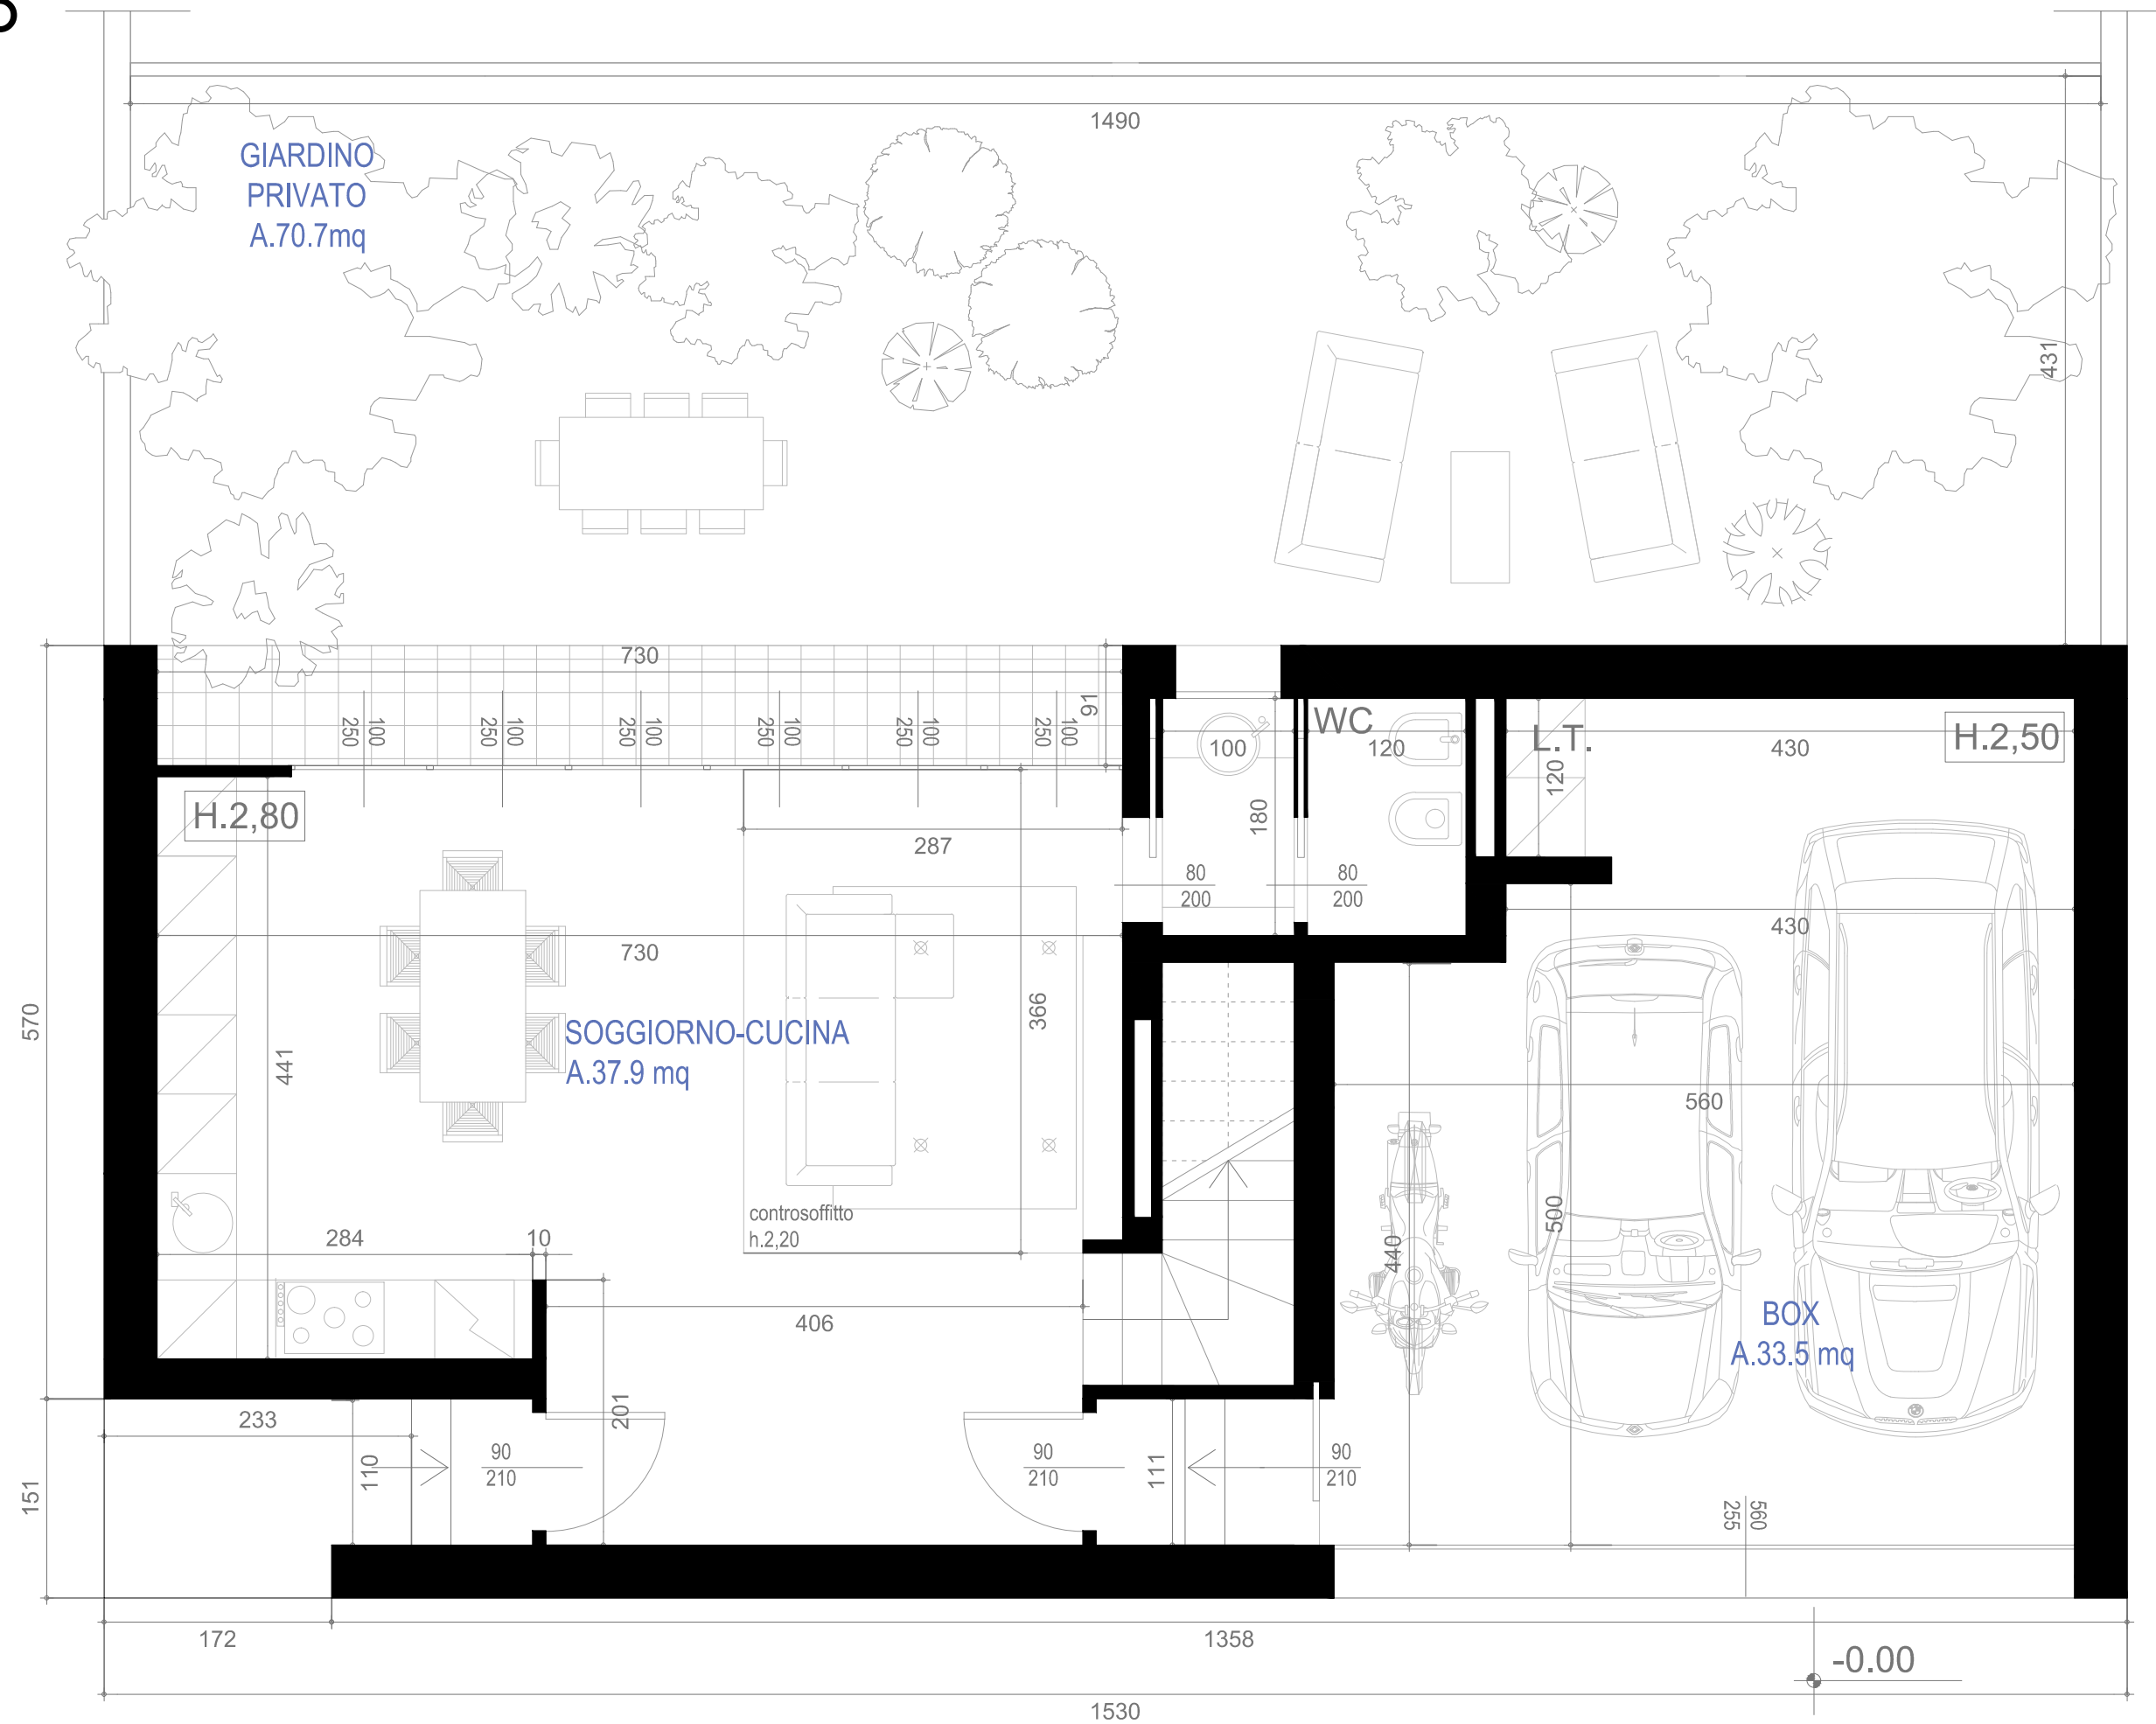


PIANO TERRA




# PROGETTO

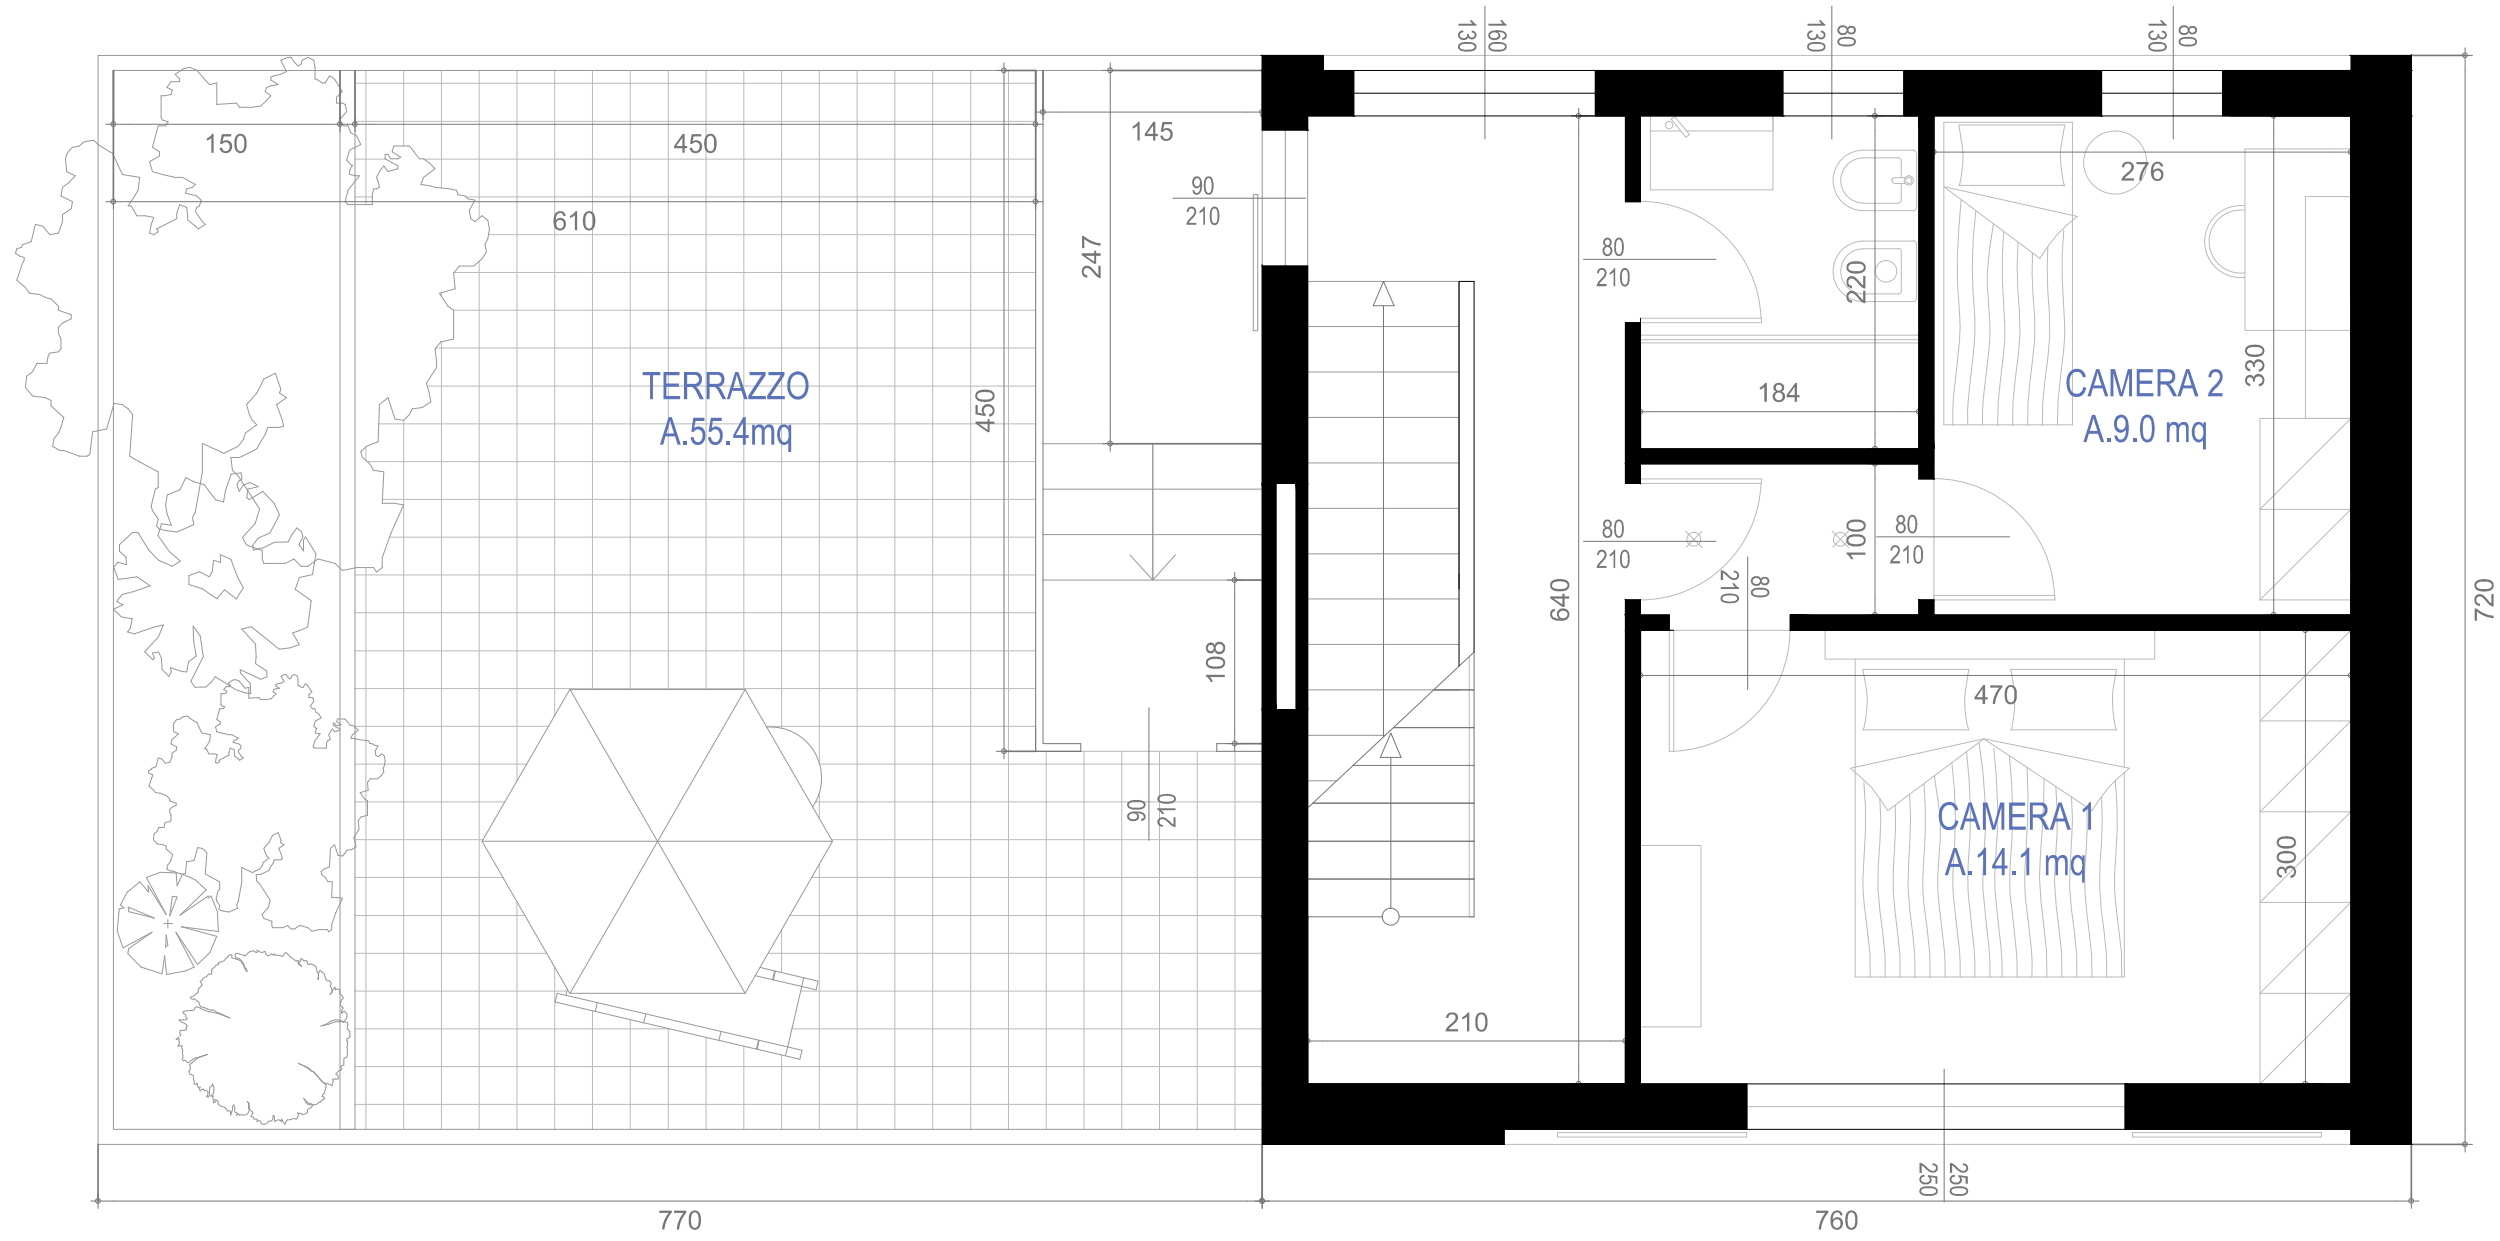

PIANO PRIMO

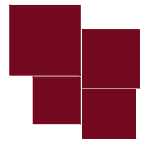


# PROGETTO

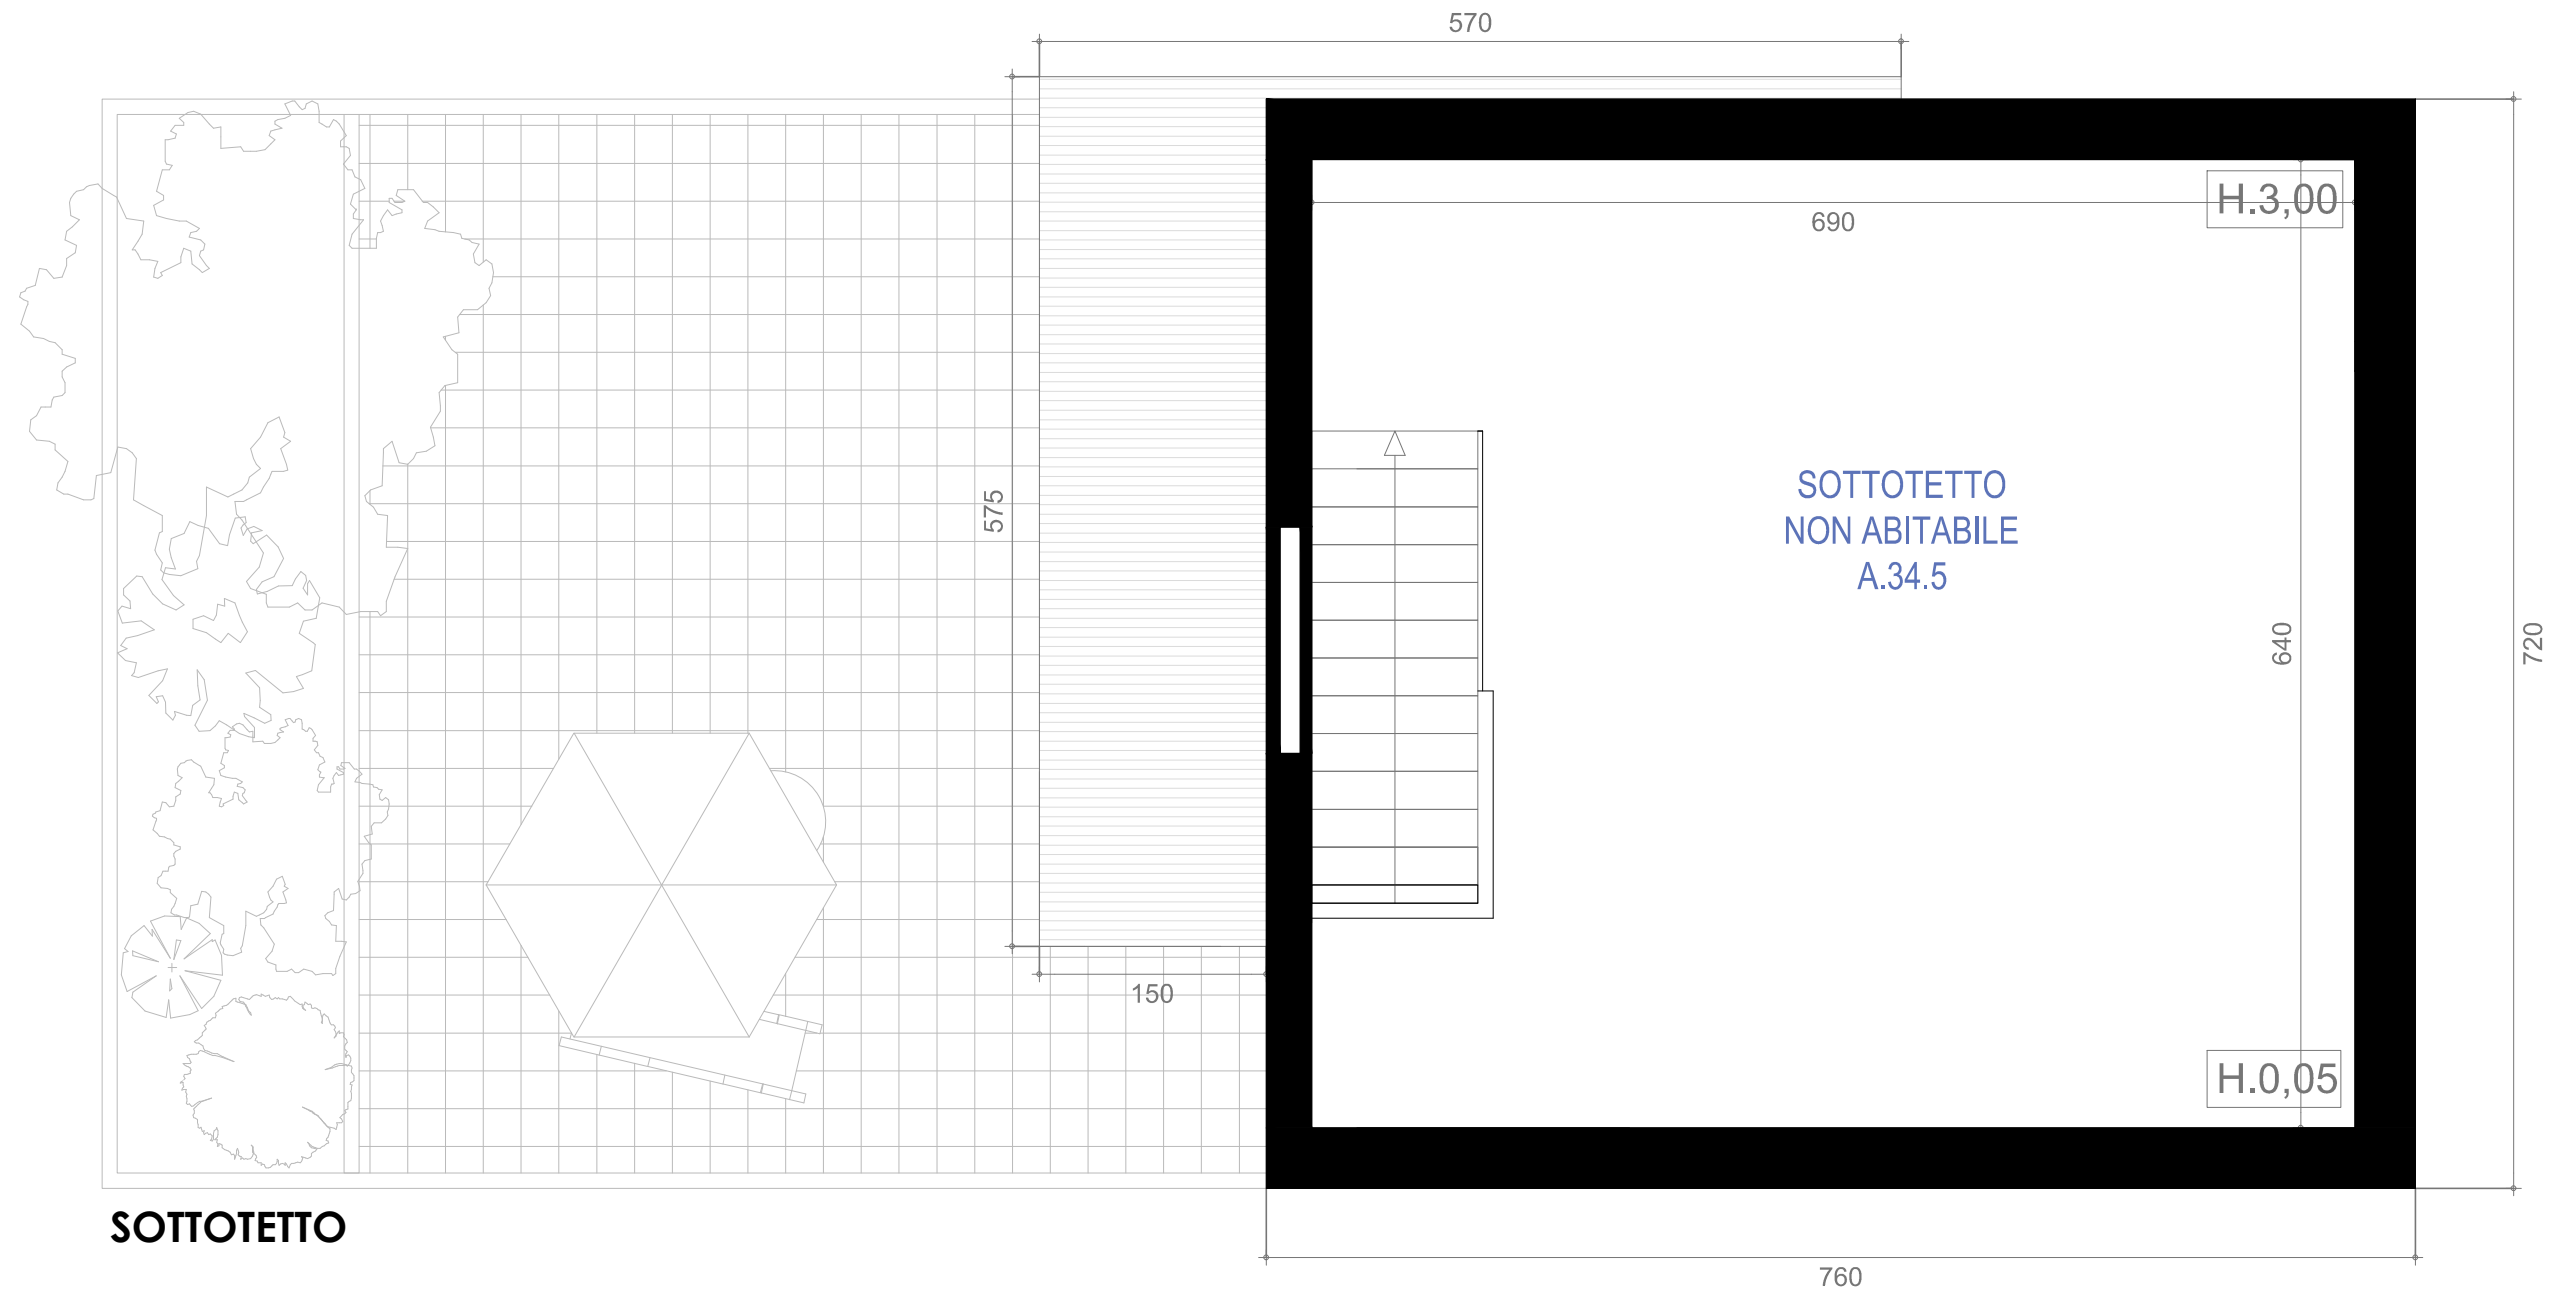


# PROGETTO




# PROGETTO

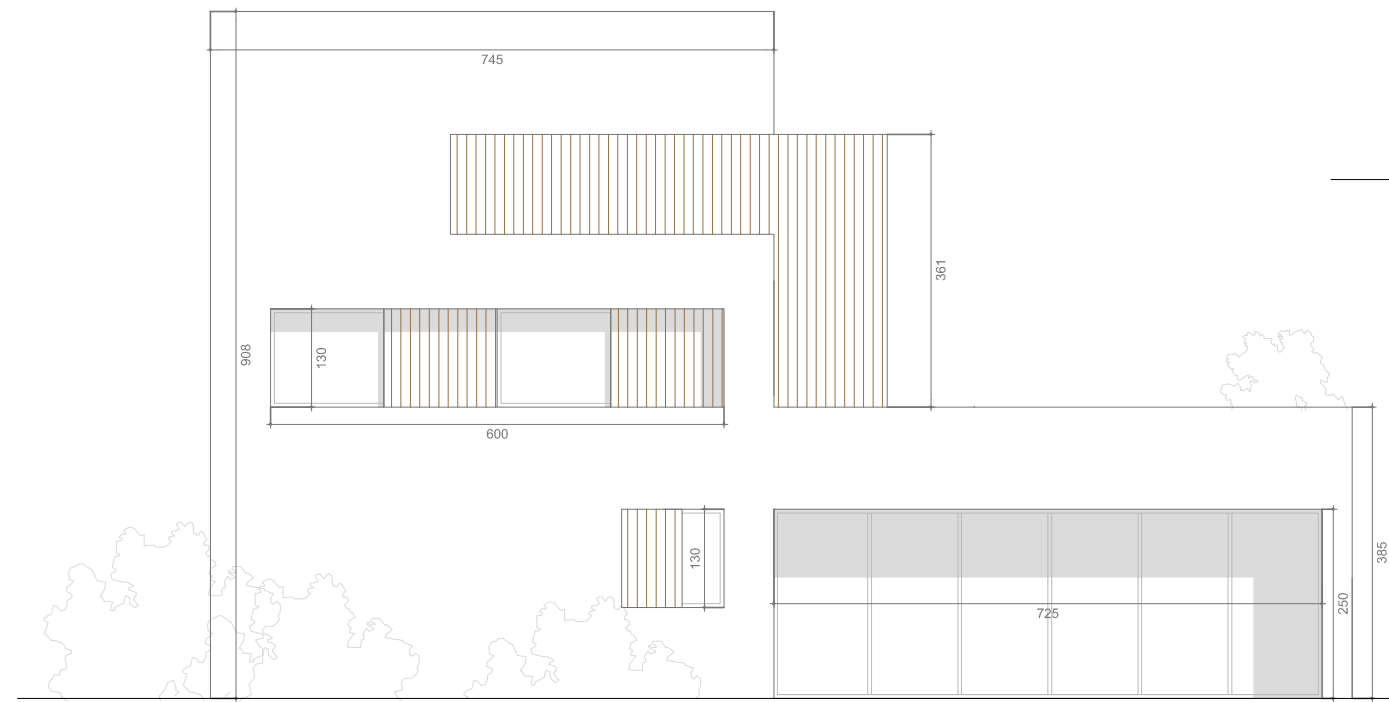

**PROSPETTO NORD**

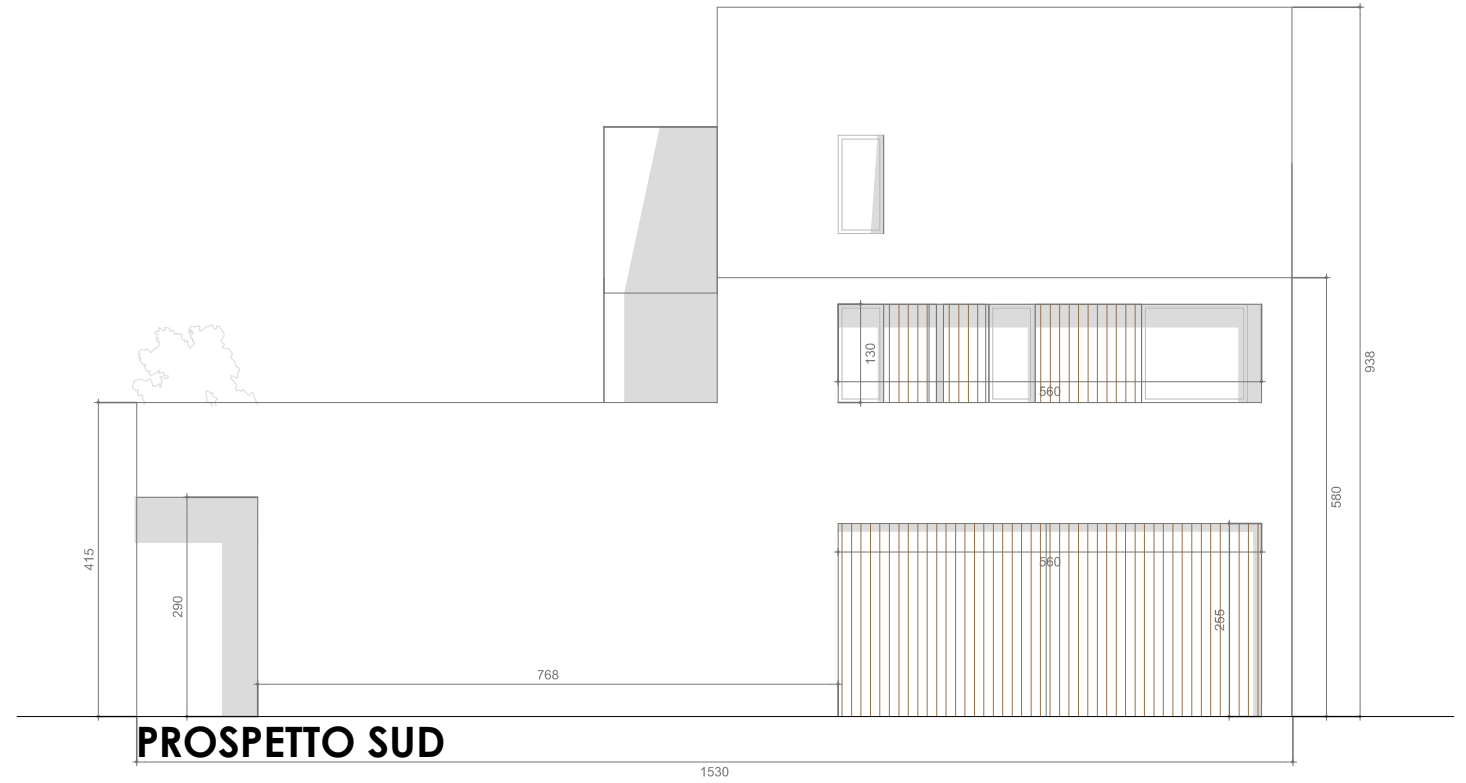

**PROSPETTO SUD**

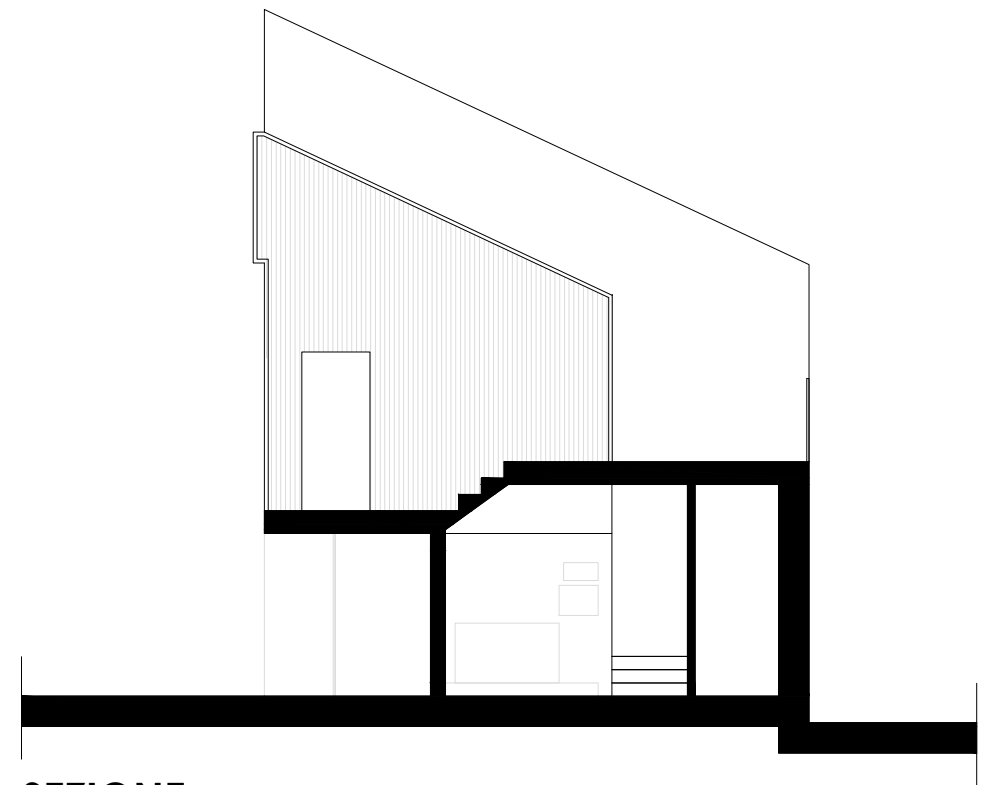

**SEZIONE**



# PROGETTO

